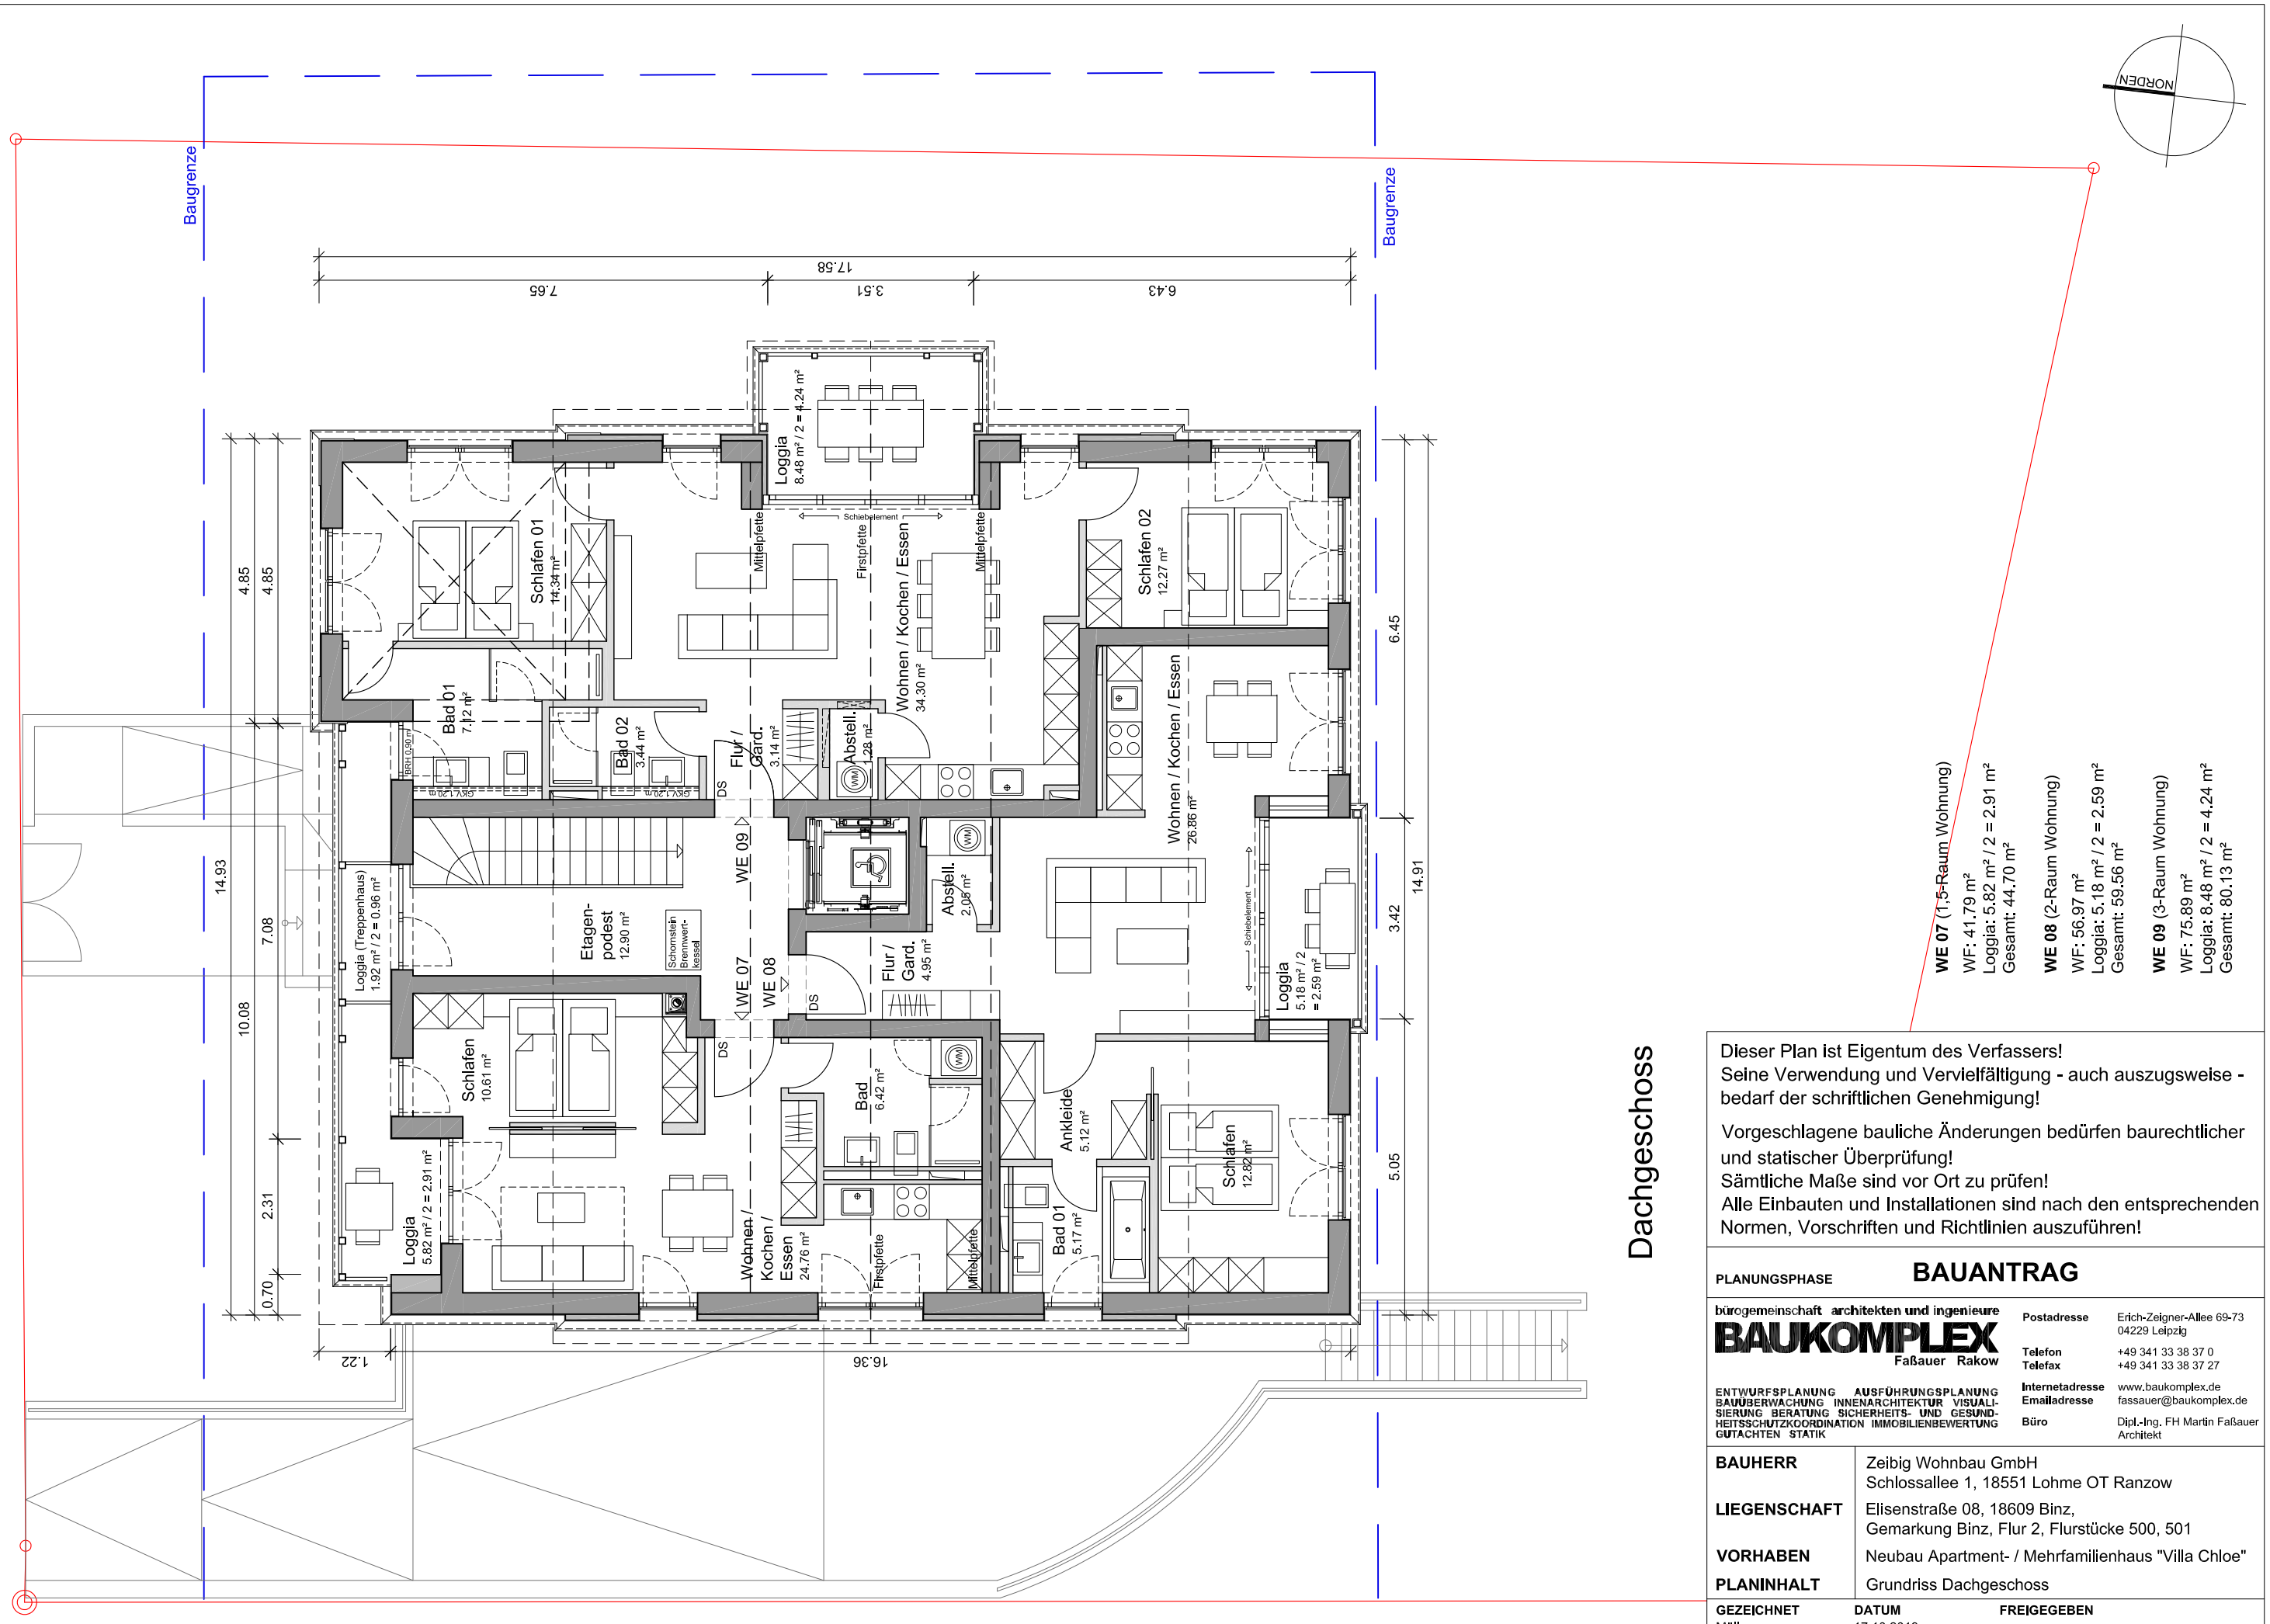

Dachgeschoss

WE 07 (1,5-Raum Wohnung)
WF: 41.79 m²
Loggia: 5.82 m² / 2 = 2.91 m²
Gesamt: 44.70 m²

WE 08 (2-Raum Wohnung)
WF: 56.97 m²
Loggia: 5.18 m² / 2 = 2.59 m²
Gesamt: 59.56 m²

WE 09 (3-Raum Wohnung)
WF: 75.89 m²
Loggia: 8.48 m² / 2 = 4.24 m²
Gesamt: 80.13 m²

Dieser Plan ist Eigentum des Verfassers!
Seine Verwendung und Vervielfältigung - auch auszugsweise - bedarf der schriftlichen Genehmigung!

Vorgeschlagene bauliche Änderungen bedürfen baurechtlicher und statischer Überprüfung!
Sämtliche Maße sind vor Ort zu prüfen!
Alle Einbauten und Installationen sind nach den entsprechenden Normen, Vorschriften und Richtlinien auszuführen!

PLANUNGSPHASE **BAUANTRAG**

bürogemeinschaft architekten und ingenieure
BAUKOMPLEX
Faßauer Rakow

ENTWURFSPLANUNG AUSFÜHRUNGSPLANUNG BAUÜBERWACHUNG INNENARCHITEKTUR VISUALISIERUNG BERATUNG SICHERHEITS- UND GESUNDHEITSSCHUTZKOORDINATION IMMOBILIENBEWERTUNG GUTACHTEN STATIK

Postadresse Erich-Zeigner-Allee 69-73, 04229 Leipzig
Telefon +49 341 33 38 37 0
Telefax +49 341 33 38 37 27
Internetadresse www.baukomplex.de
Emailadresse fassauer@baukomplex.de
Büro Dipl.-Ing. FH Martin Faßauer, Architekt

BAUHERR	Zeibig Wohnbau GmbH Schlossallee 1, 18551 Lohme OT Ranzow
LIEGENSCHAFT	Elisenstraße 08, 18609 Binz, Gemarkung Binz, Flur 2, Flurstücke 500, 501
VORHABEN	Neubau Apartment- / Mehrfamilienhaus "Villa Chloe"
PLANINHALT	Grundriss Dachgeschoss

GEZEICHNET	DATUM	FREIGEGEBEN	
Müller	17.10.2019		
PLANNUMMER	**BLATTGRÖSSE**	**MASZSTAB**	**DATEI**
EP 13	DIN A3	1:100	191017_Villa Chloe_Binz.dwg